

Bizau, 26.01.2023  
Auskünfte: Andrea Feuerstein-Rauch

Zl. 031.2/7\_2022

## Kundmachung

der Verordnung der Gemeinde Bizau über die Änderung des Flächenwidmungsplanes  
der Gemeinde Bizau

Die nachstehende Verordnung über eine Änderung des Flächenwidmungsplanes der Gemeinde Bizau, beschlossen von der Gemeindevertretung am 28.11.2022, genehmigt mit Bescheid der Landesregierung vom 23.01.2023, Zl. VIIa-50.030.08-5//293, wird hiermit gemäß § 32 Abs. 1 Gemeindegesetz in der Zeit vom 26.01.2023 bis 23.02.2022 durch Anschlag an der Amtstafel und Einschaltung im Veröffentlichungsportal kundgemacht.

Der Bürgermeister



Norbert Greussing



An der Amtstafel  
angeschlagen am 26.01.2023  
abgenommen am:

Zl. 031.2/7\_2022

## Verordnung

der Gemeindevertretung der Gemeinde Bizau über die Änderung des Flächenwidmungsplanes

Gemäß § 23 in Verbindung mit § 21 des Raumplanungsgesetzes, LGBl. Nr. 39/1996, idgF. wird verordnet:


Der Flächenwidmungsplan der Gemeinde Bizau wird wie folgt geändert:

GST	KG	Widmung/Ersichtlichm. Alt:	Widmung/Ersichtlichm. Neu:	Fläche m <sup>2</sup>
4216	91004	Freifläche Landwirtschaftsgebiet	Freifläche Sondergebiet – Holzlager (befristet) Folgewidmung: Freifläche Landwirtschaftsgebiet	81
				81

Das angeführte Grundstück wird nach Maßgabe der im angeschlossenen Lageplan vom 16.08.2022, Planzahl 031.2/7\_2022, rot umrandeten Grenzen umgewidmet.

GEMEINDE BIZAU

Der Bürgermeister




Norbert Greussing



An der Amtstafel  
angeschlagen am 26.01.2023  
abgenommen am:

Auf der Homepage der Gemeinde Bizau  
veröffentlicht am 26.01.2023

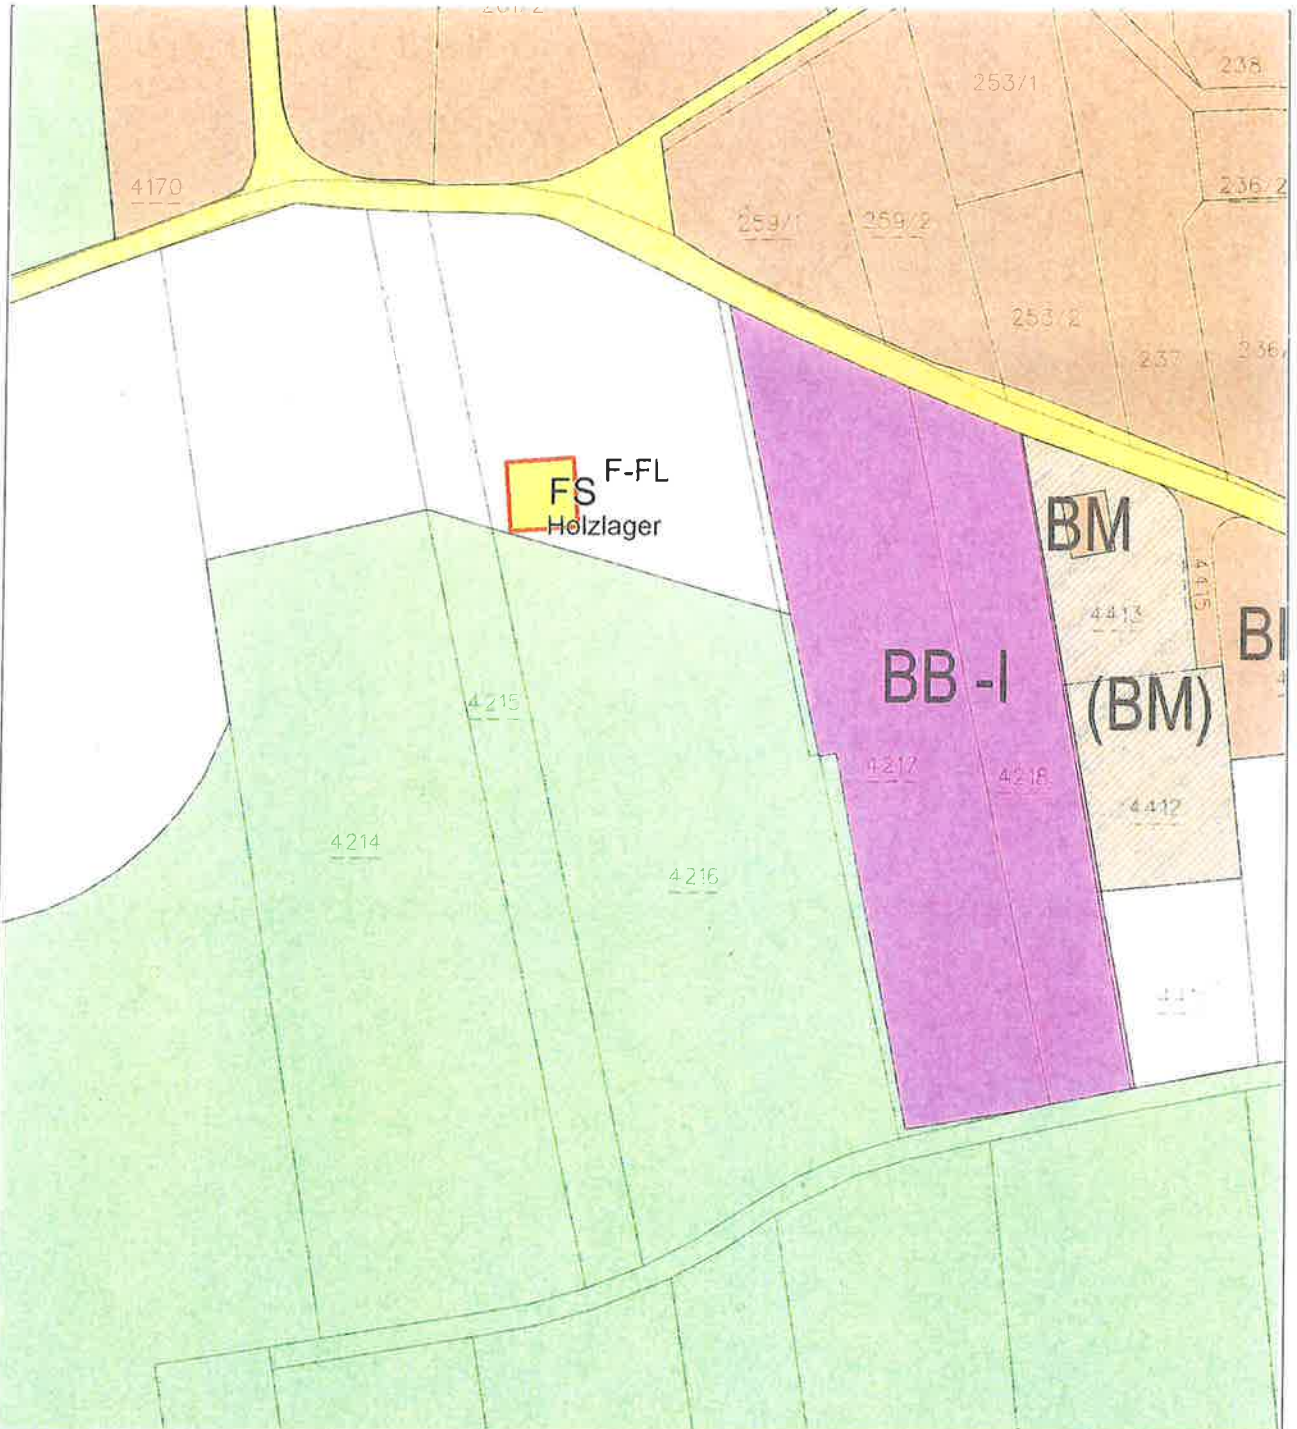

Neu (nach Umwidmung)

DKM Stand: 2022-04-01

0 M 1:1.000 50 m

Plan-ZI:031.2-7/2022

Erstellungsdatum: 16.08.2022

Von der FWP-Änderung  
erfasster Bereich



Beilagen:

- Legende der Planzeichen

## Flächenwidmungsplan-Änderung der Gemeinde Bizau

Gemeindevertretungsbeschluss

vom **28. 11. 2022**



Siegel

*[Handwritten signature]*  
Bürgermeister(in)

Genehmigungsvermerk der Landesregierung siehe Rückseite!

**AMT DER VORARLBERGER LANDESREGIERUNG**

Genehmigt mit Bescheid vom 23.01.2023

Zl.: VIIa-50.030.08-5//293

Für die Vorarlberger Landesregierung  
im Auftrag

Dipl Ing Lorenz Schmidt

